


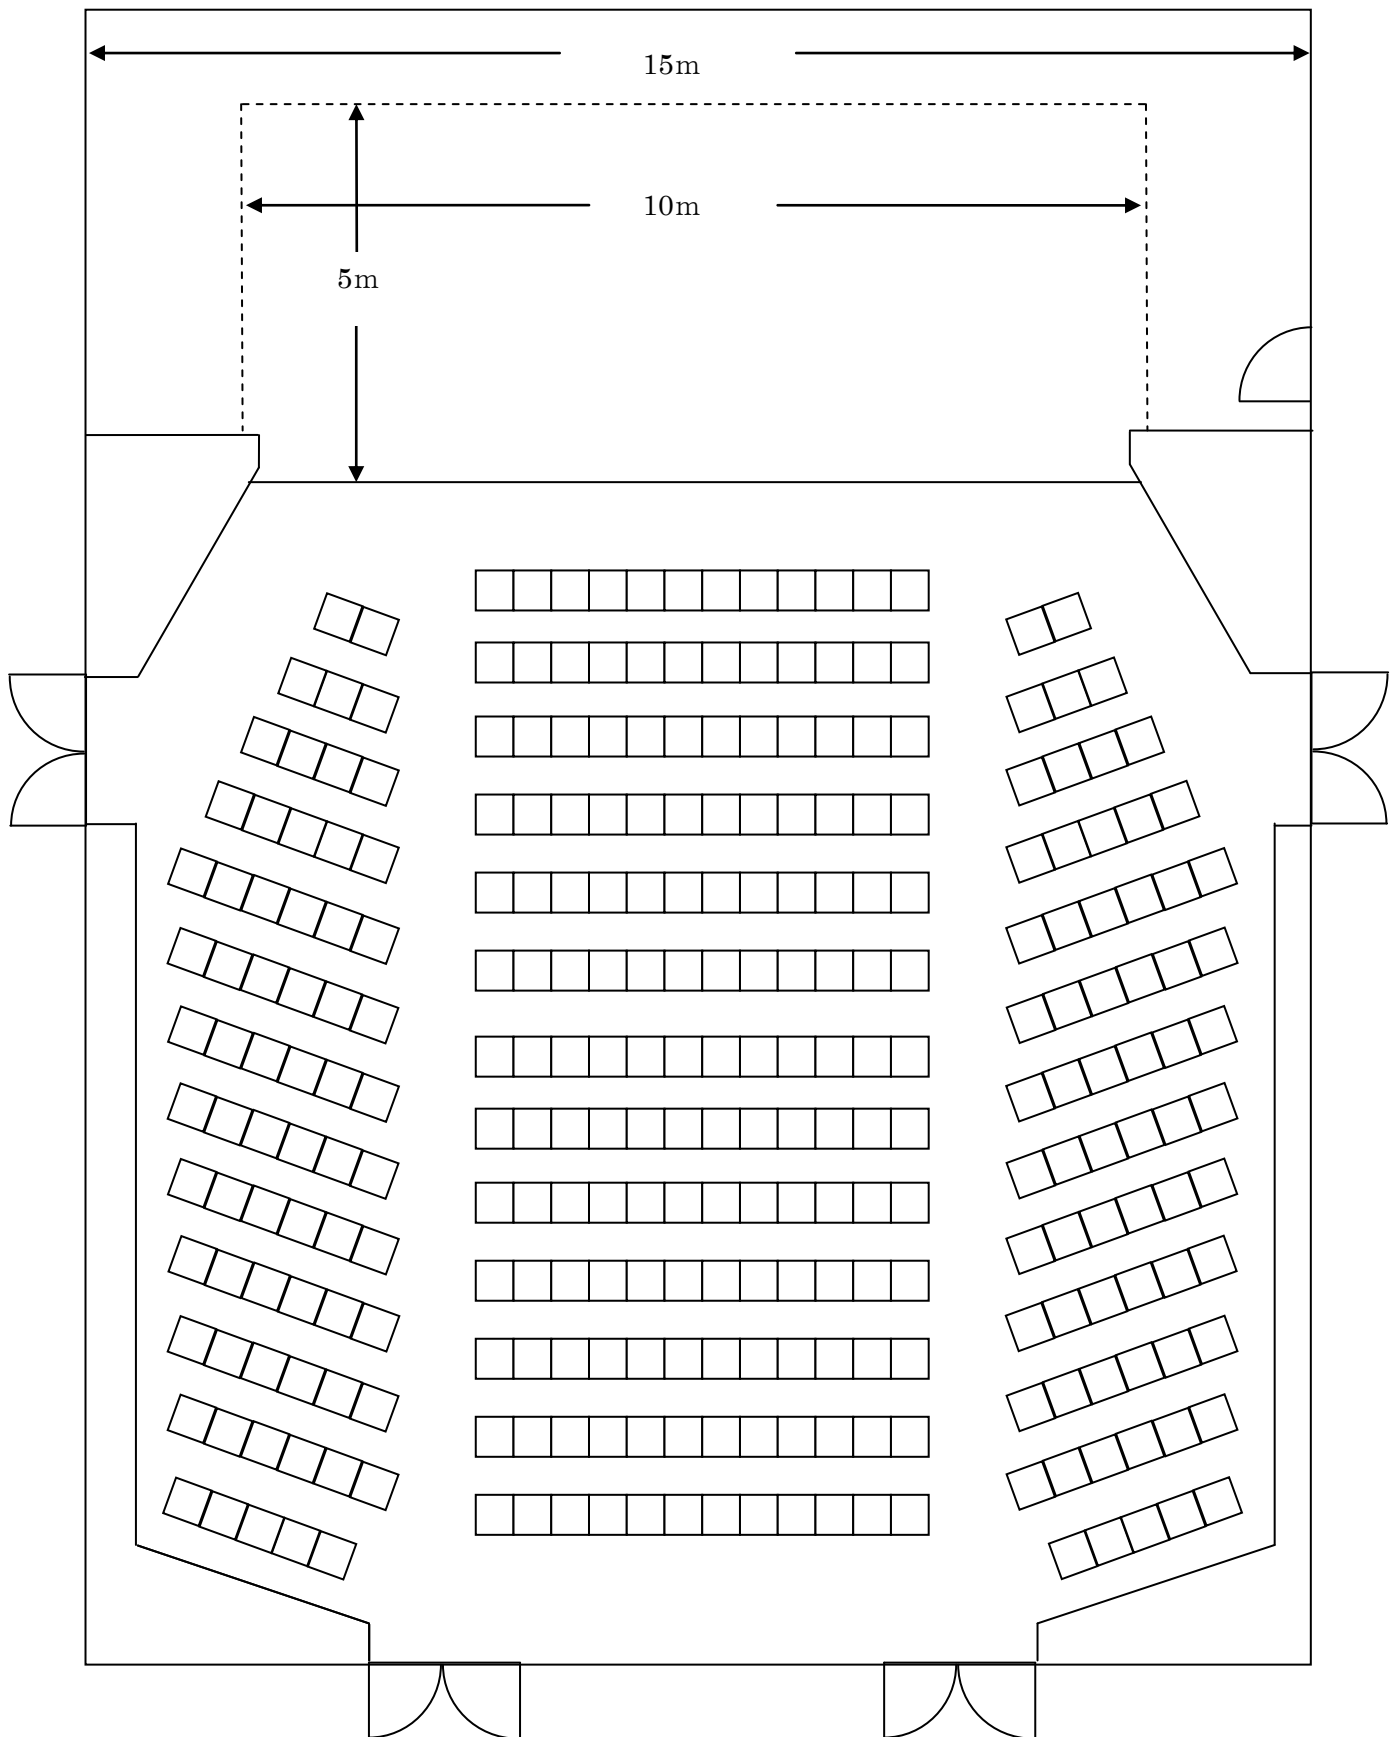

固定席 290 席 立ち見 10 名まで 計 300 名定員

<有料設備>

- ・フットライト ・ボーダーライト ・シーリングスポットライト ・サスペンションライト
- ・水平ライト ・ピンスポットライト ・拡声装置 ・有線マイク ・ワイヤレスマイク
- ・テープレコーダー ・平台 ・ピアノ

<無料設備>

- ・長卓 ・スタッキングチェア ・演台 ・司会者台 ・指揮台 ・指揮者用譜面台 ・国旗パネル
- ・市旗パネル ・横看板ベース (450cm×70cm)