


置賜総合文化センター 1階ホール平面図

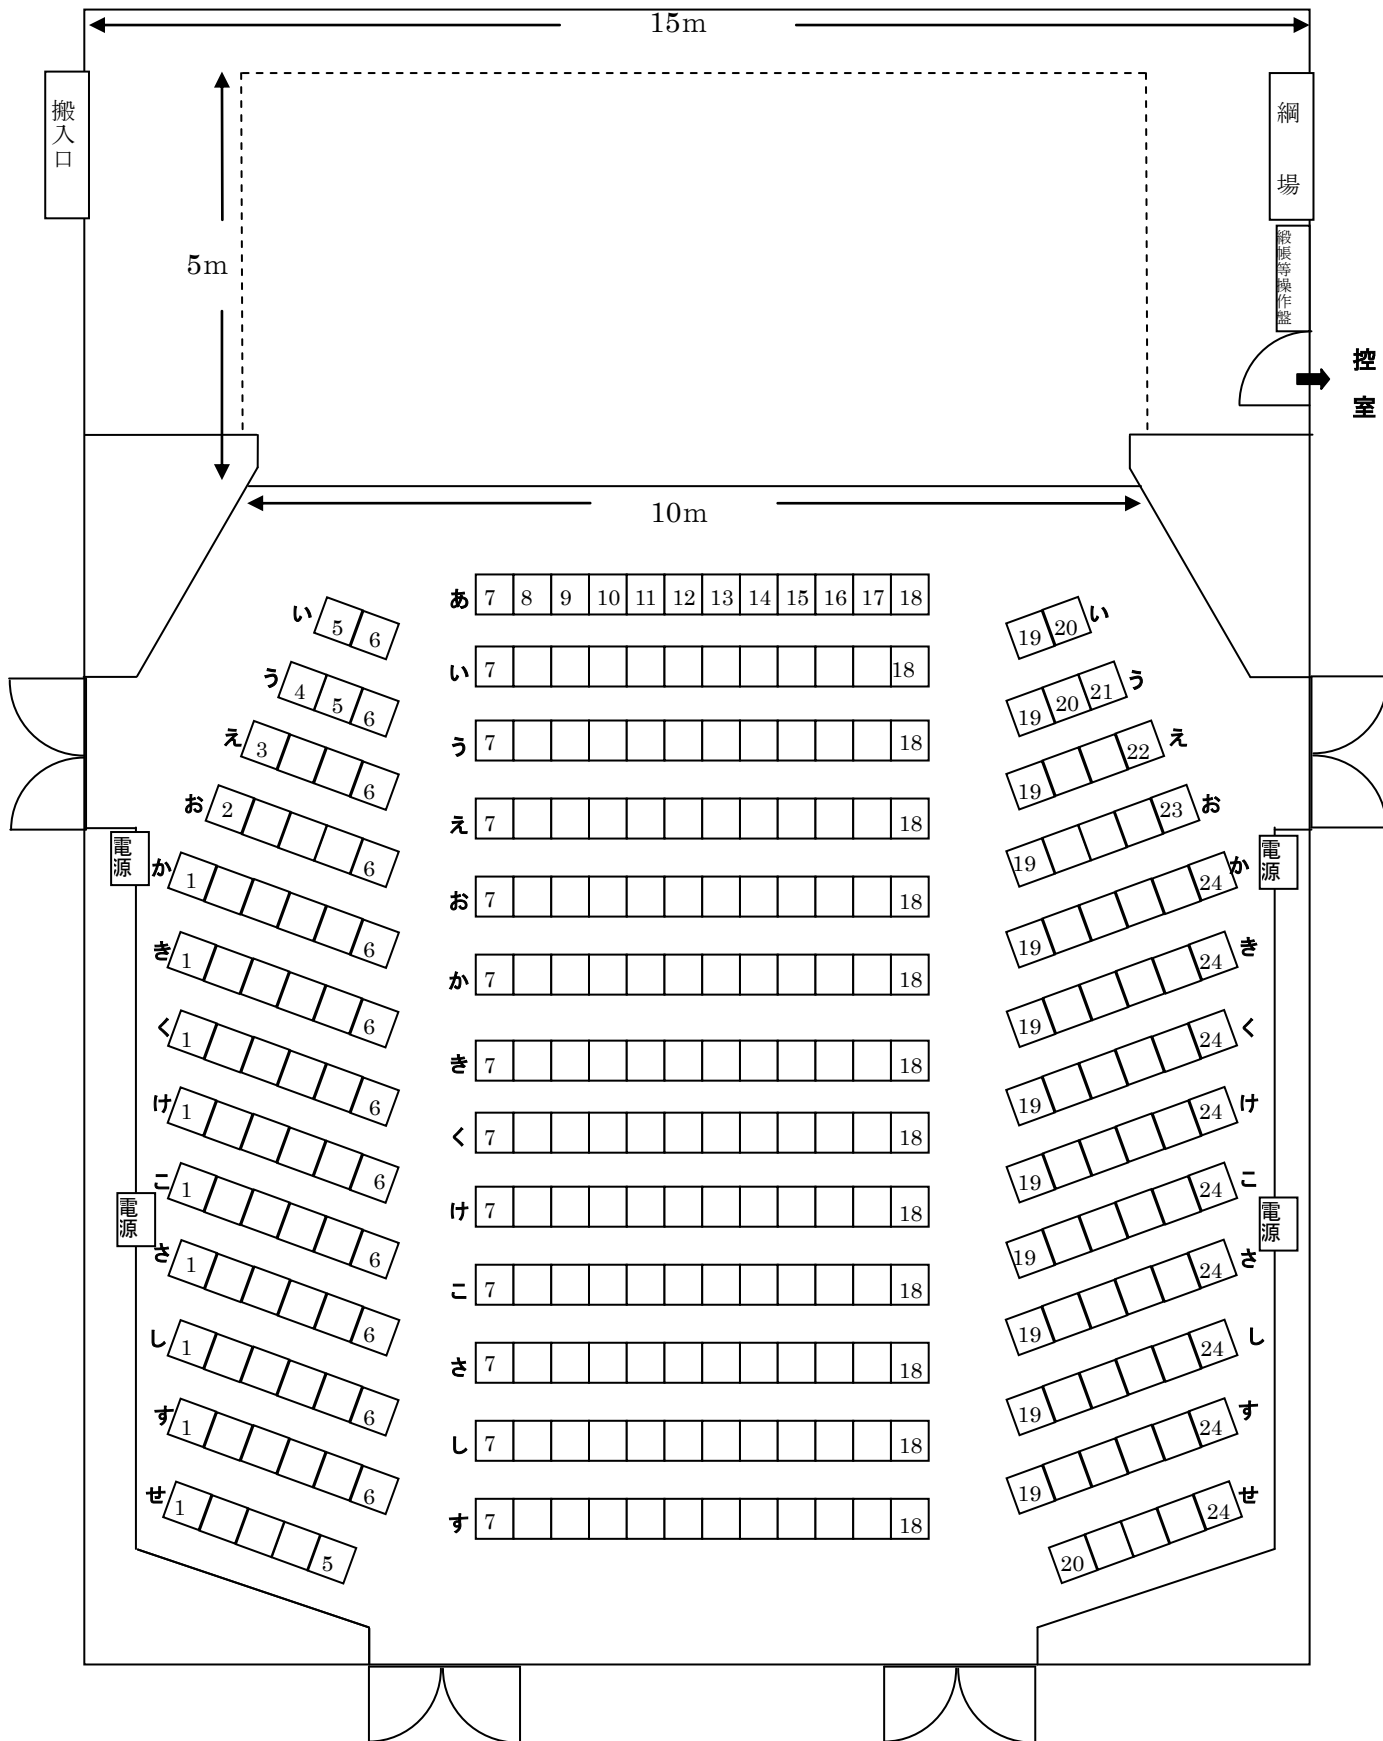

固定席 290 席 立ち見 10 名まで 計 300 名定員

<有料設備>

- ・フットライト ・ボーダーライト ・シーリングスポットライト ・サスペンションライト
- ・水平ライト ・ピンスポットライト ・拡声装置 ・有線マイク ・ワイヤレスマイク
- ・テープレコーダー ・平台 ・ピアノ

<無料設備>

- ・長卓 (9 台) ・スタッキングチェア (30 脚) ・演台 ・司会者台 ・指揮台
- ・指揮者用譜面台 ・国旗パネル ・市旗パネル ・横看板ベース (450cm×70cm)