


置賜総合文化センター 1階ホール平面図

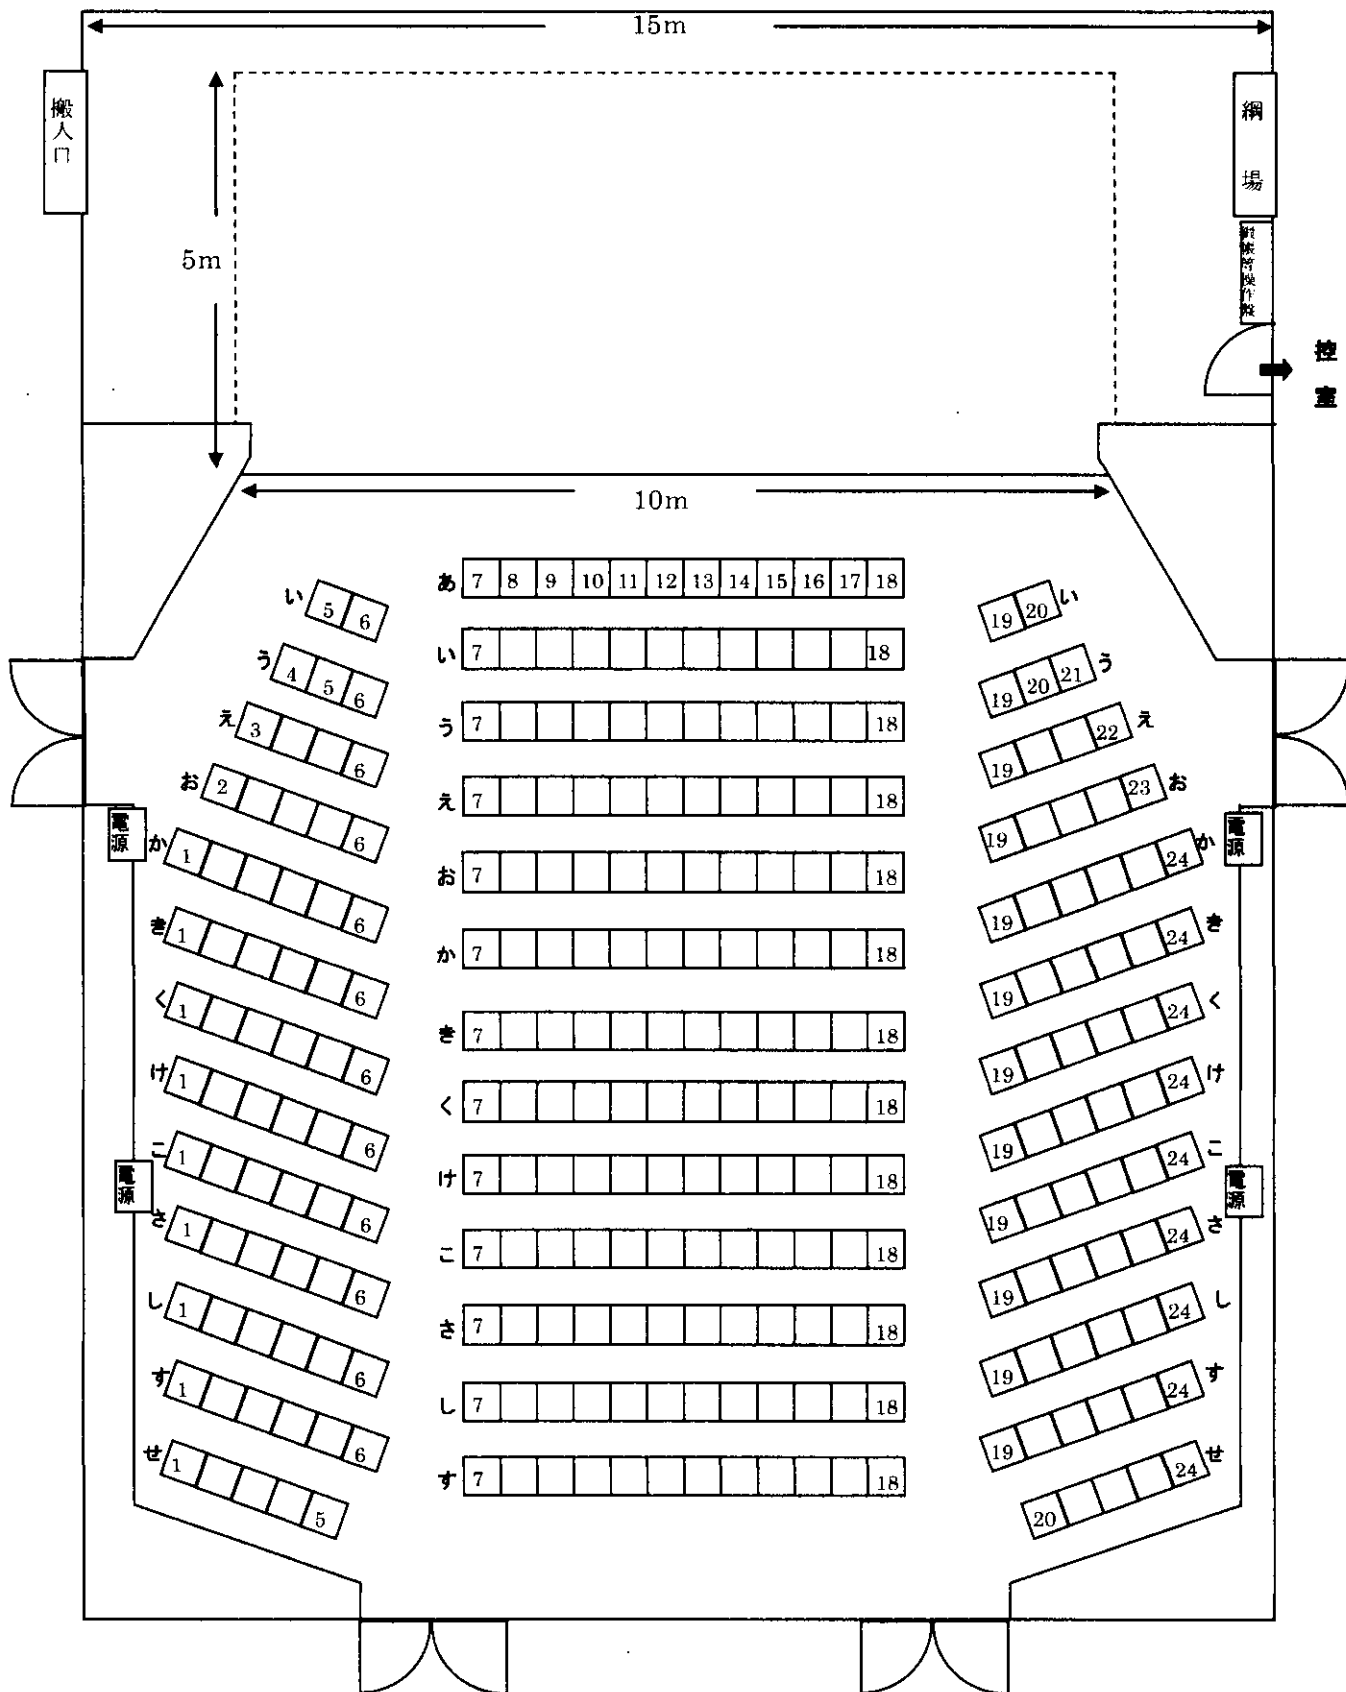

固定席 290 席 立ち見 10 名まで 計 300 名定員

< 有料設備 >

- ・フットライト
- ・ボーダーライト
- ・シーリングスポットライト
- ・サスペンションライト
- ・ホリゾンタルライト
- ・ピンスポットライト
- ・拡声装置
- ・有線マイク
- ・ワイヤレスマイク
- ・テープレコーダー
- ・平台
- ・ピアノ

< 無料設備 >

- ・長卓 (9 台)
- ・スタッキングチェア (30 脚)
- ・演台
- ・司会者台
- ・指揮台
- ・指揮者用譜面台
- ・国旗パネル
- ・市旗パネル
- ・横看板ベース (450cm×70cm)