年　　月　　日

公演名

# 米沢市市民文化会館舞台平面図　S:1/75

992-0045　米沢市中央1-10-2　　TEL 0238-23-8510　FAX 0238-23-8511

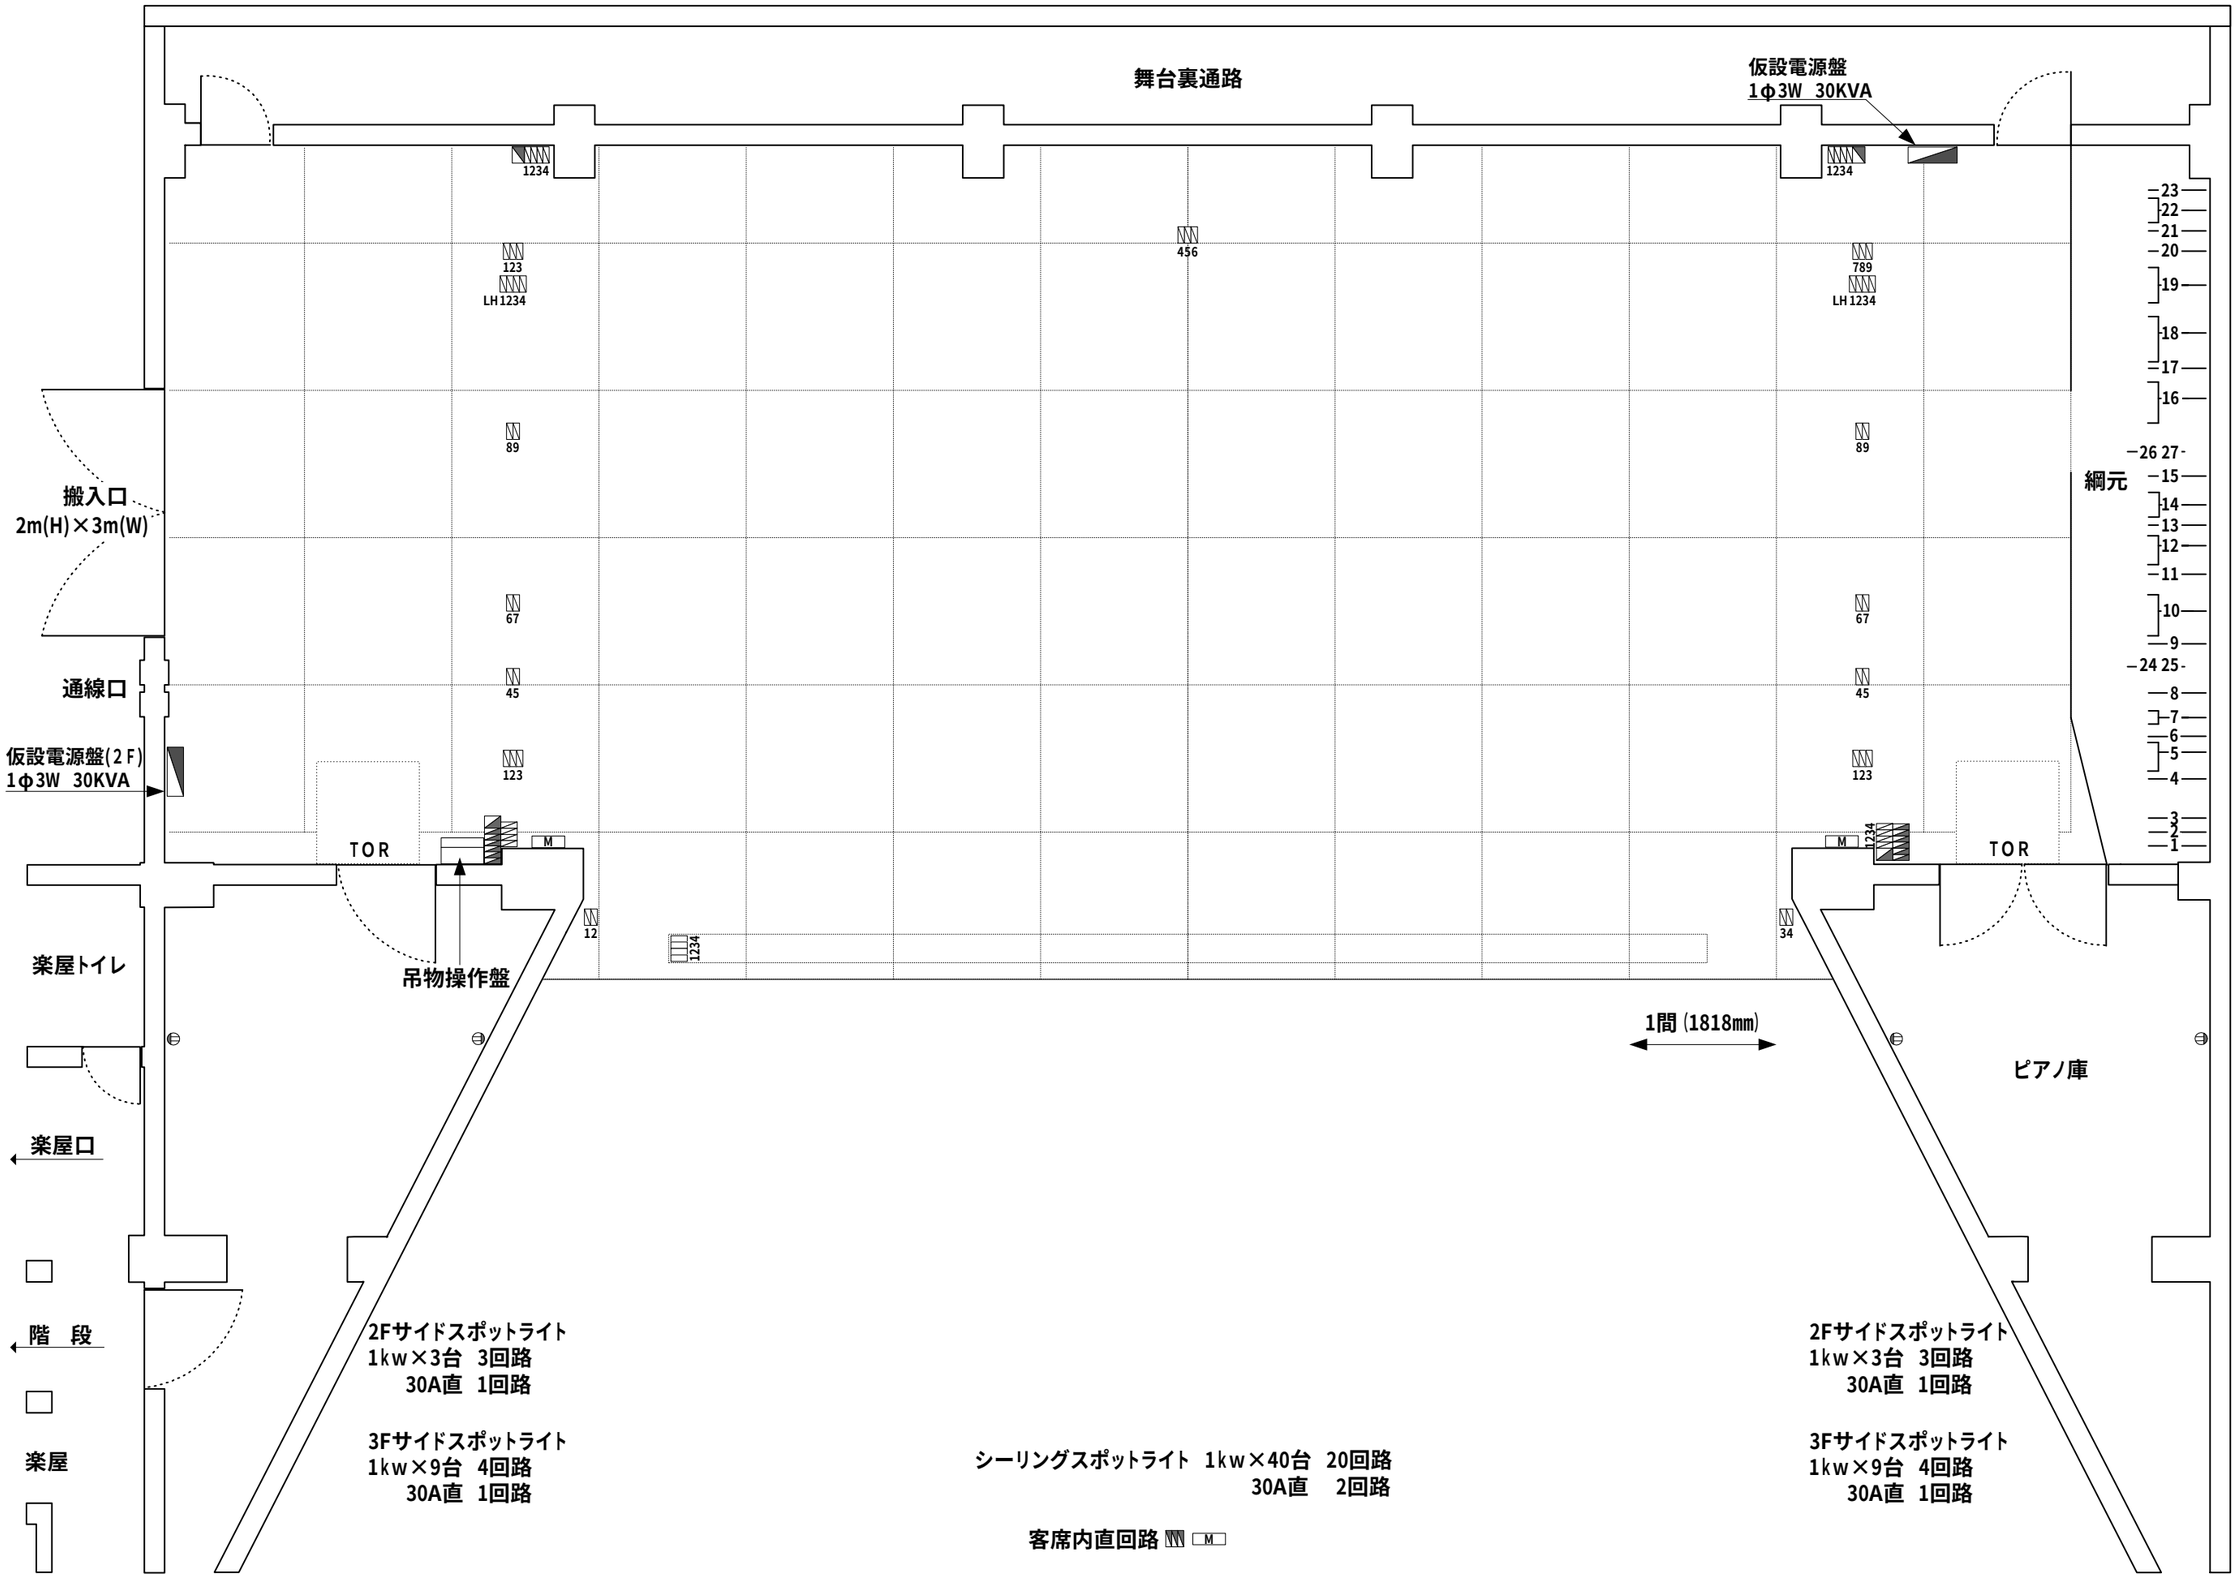


| ◯ 電動昇降 | |
|---|---|
| 27 | 側面反射板2（下手） |
| 26 | 側面反射板2（上手） |
| 25 | 側面反射板1（下手） |
| 24 | 側面反射板1（上手） |
| 23 | ホリゾント幕 |
| 22 | 大黒幕 |
| 21 | バトン3 |
| 20 | バトン2 |
| ⑲ | 正面反射板 |
| 18 | アッパーホリゾントライト |
| | 文字幕3 |
| 17 | 袖幕4 |
| ⑯ | 天井反射板2 |
| 15 | サスペンションライト2 |
| 14 | 中割幕 |
| 13 | バトン1 |
| 12 | ボーダーライト2 |
| | 文字幕2 |
| 11 | 袖幕3 |
| ⑩ | 天井反射板1 |
| 9 | 袖幕2 |
| 8 | サスペンションライト1 |
| 7 | スクリーン |
| 6 | 袖幕1 |
| 5 | ボーダーライト1 |
| | 文字幕1 |
| ④ | バトン4 |
| 3 | 暗転幕 |
| 2 | 緞帳 |
| 1 | 水引幕 |

| 舞台照明･音響設備 | |
|---|---|
| | C型60A直コンセント |
| | C型30Aコンセント |
| | C型30A直コンセント |
| | C型20Aコンセント |
| | 平行型15A壁コンセント |
| M | マイクコンセント |

| | | |
|---|---|---|
| 間口 | 14.8m | 8.1間 |
| 高さ | 6.4m | 3.5間 |
| 奥行 | 9m | 5間 |

| M E M O |
|---|
| |
| |
| |
| |