


公演名

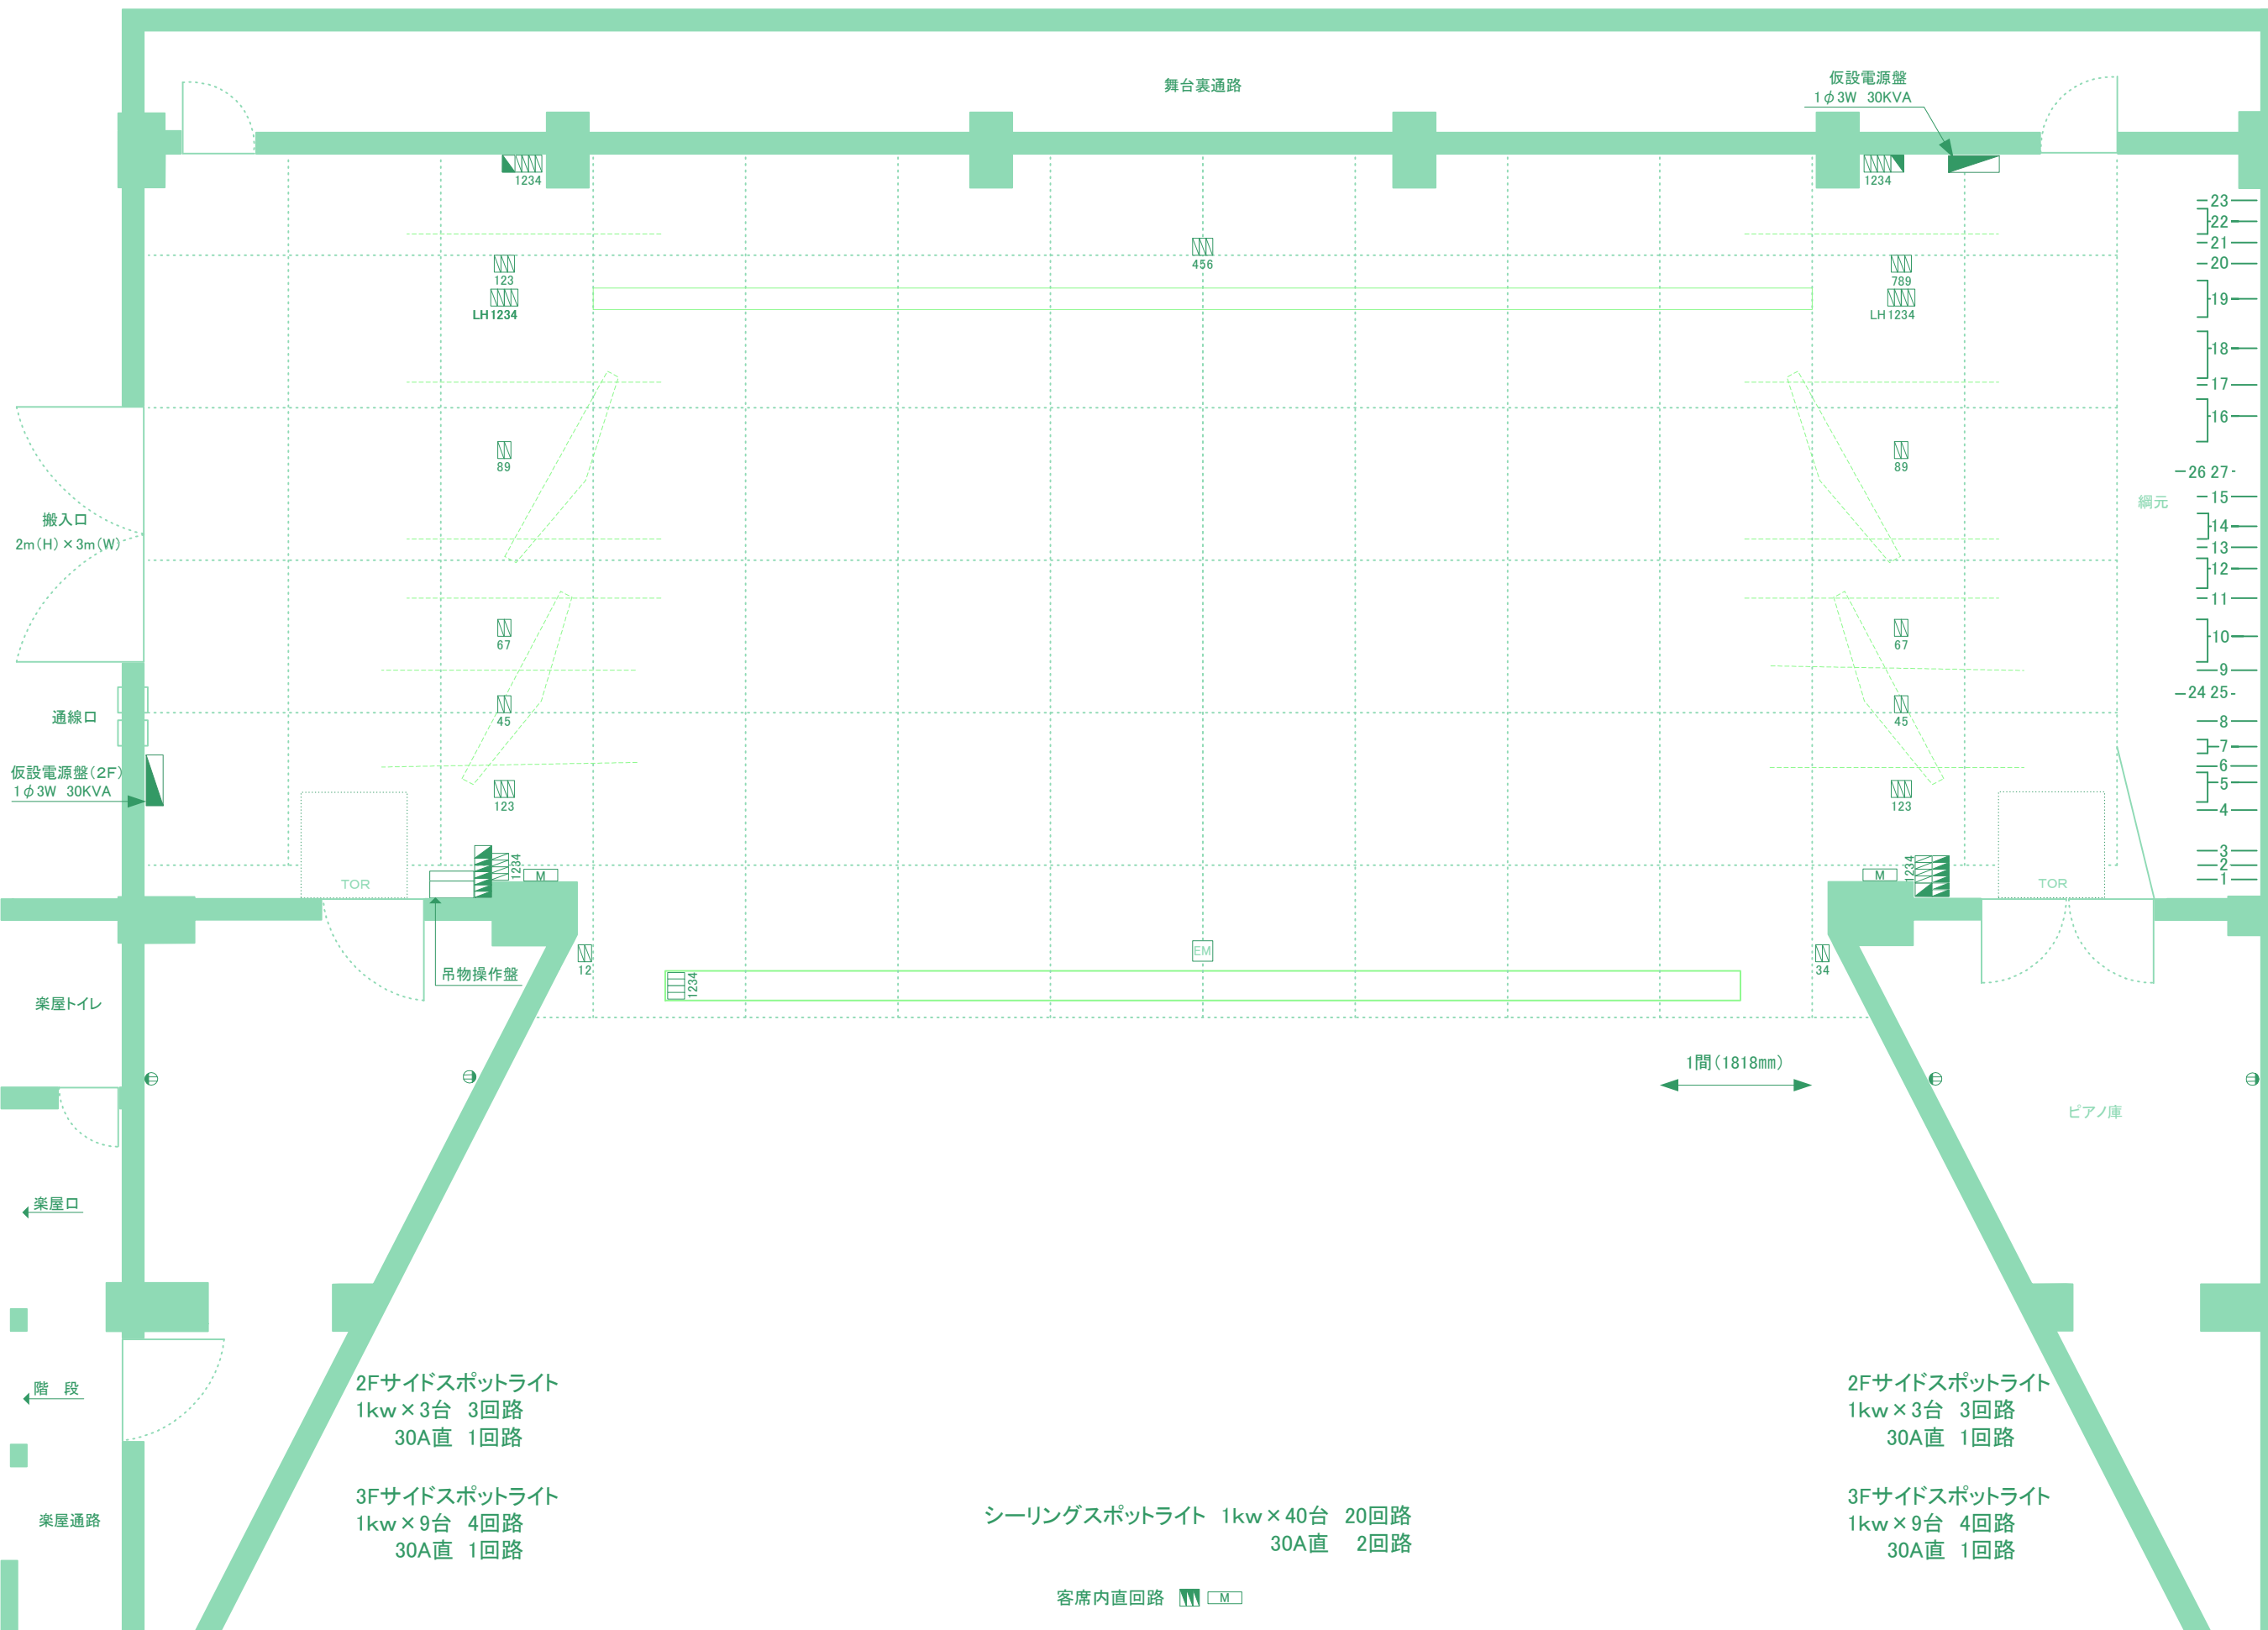

○ 電動昇降

27	側面反射板2(下手)
26	側面反射板2(上手)
25	側面反射板1(下手)
24	側面反射板1(上手)
23	ホリゾン 幕
22	大 黒 幕
21	パ ト ン 3
20	パ ト ン 2
19	正 面 反 射 板
18	アッパ-ホリゾンライト
	文 字 幕 3
17	袖 幕 4
16	天 井 反 射 板 2
15	サスペンションライト2
14	中 割 幕
13	パ ト ン 1
12	ボ-ダーライト2
	文 字 幕 2
11	袖 幕 3
10	天 井 反 射 板 1
9	袖 幕 2
8	サスペンションライト1
7	ス ク リ ー ン
6	袖 幕 1
5	ボ-ダーライト1
	文 字 幕 1
4	パ ト ン 4
3	暗 転 幕
2	緞 引 帳
1	水 引 幕

舞台照明・音響設備

	C型60A直コンセント
	C型30Aコンセント
	C型30A直コンセント
	C型20Aコンセント
	平行型15A壁コンセント
	マイクコンセント
	エレベーターマイク

間口	14.8m	8.1間
高さ	6.4m	3.5間
奥行	9m	5間

M E M O


2Fサイドスポットライト  
1kw×3台 3回路  
30A直 1回路

3Fサイドスポットライト  
1kw×9台 4回路  
30A直 1回路

シーリングスポットライト 1kw×40台 20回路  
30A直 2回路

2Fサイドスポットライト  
1kw×3台 3回路  
30A直 1回路

3Fサイドスポットライト  
1kw×9台 4回路  
30A直 1回路

客席内直回路